CPSHŠ – SITUÁCIA ZÁUJMOVEJ OBLASTI

M 1 : 500

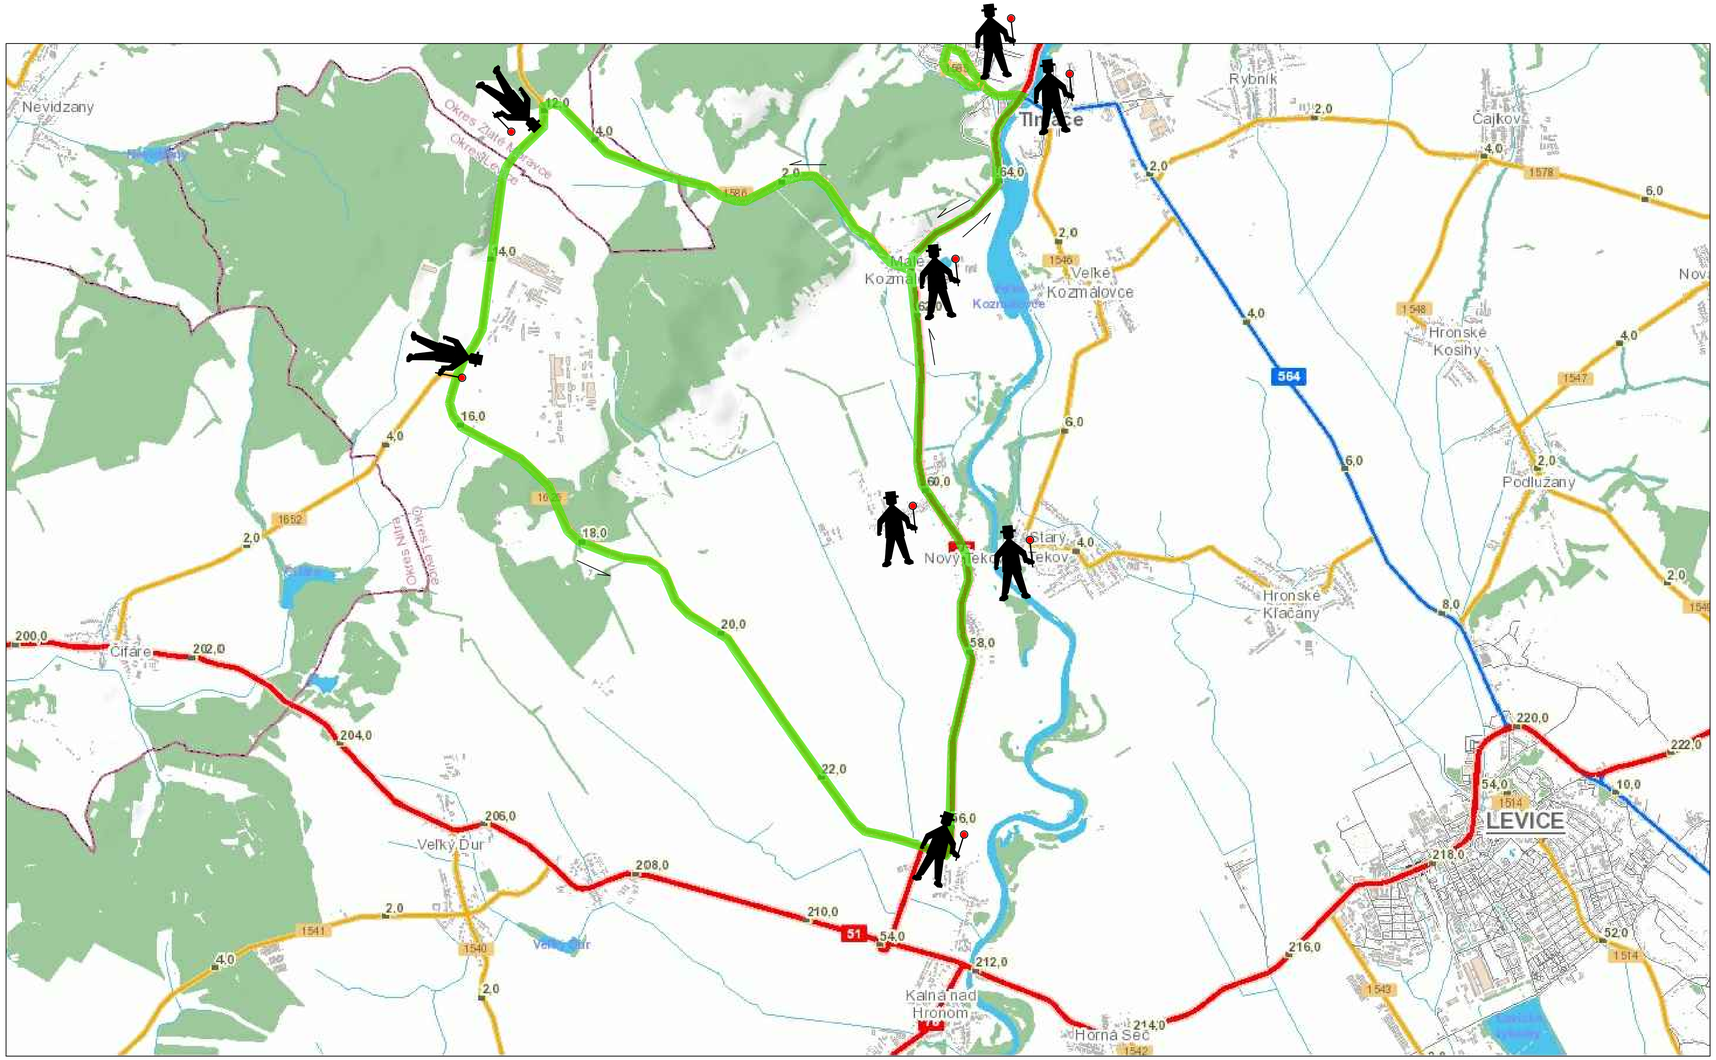

VYSVETLIVKY:

Záujmová trasa – Cestné preteky s hromadným štartom

smer preteku

TERMÍN OBMEDZENÍ:

Preteky – Cestné preteky s hromadným štartom sa budú konať
dňa 24. – 25.06.2023, v čase od 6:30–21:00.

SÚVISIACE VÝKRESY:

Súvisiace výkresy s pretekmi – Cestné preteky s hromadným štartom

č.7, č.8,

POZNÁMKY:

- pre účastníkov cestnej premávky v dotknutej záujmovej trase bude umožnený prejazd po trase pretekov za asistencie regulovčíkov, ale LEN v smere pretekov(smer vyznačený na výkrese)
- počas cyklistických pretekov bude vedenie dopravy za pomoci asistencie PPZ Odboru dopravnej polície regulovčíkov a motorizovaných regulovčíkov (marshalov) z radov usporiadateľa, ktorý budú pomocou zastavovacích terčov regulovať premávku po dobu trvania preteku
- zabezpečenie pracoviska bude zábranami a najnutnejšími dopravnými značkami
- usporiadateľ určí osobu, ktorá bude zodpovedná za správne osadenie prenosných DZ
- prenosné DZ sú základnej veľkosti v reflexnom vyhotovení
- prenosné DZ musia zodpovedať ustanoveniam vyhlášky

Software: 4MCAD Professional v.21 Číslo licencie P2105503632

Office: Kuzmányho 29 934 05 Levice	iProdos s.r.o.	web: www.iprodos.sk email: iprodos@iprodos.sk mobil: 0907 891 634
ZODPOV. PROJEKTANT:	AUT. ING. PAVOL PÓLYA, PERECKÁ 20, LEVICE	
KONTROLOVAL:	AUT. ING. PAVOL PÓLYA, PERECKÁ 20, LEVICE	
VYPRACOVAL:	ING. PATRIK POLC	
USPORIADATEĽ:	CYKLISTICKÝ KLUB SPARTAK TLMAČE A MESTO TLMAČE	
MESTO STAVBY:	KÚ: TLMAČE, LIPNÍK, LEVICE, KALNÁ NAD HRONOM, MALÉ KOZMÁLOVCE VEĽKÉ KOZMÁLOVCE, STARÝ TEKOV, NOVÝ TEKOV	

STAVBA: SPOLOČNÉ MAJSTROVSTVÁ SR A ČR V CESTNEJ CYKLISTIKE TLMAČE 2023	PROFESIA:	DOPRAVNÉ STAVBY	ČÍSLO SADY:
	DÁTUM:	12 / 2022	
ČASŤ: DOČASNÉ DOPRAVNÉ ZNAČENIE	ÚČEL:	RP	
	FORMÁT:	8 A4	
OBSAH: CESTNÉ PRETEKY S HROMADNÝM ŠTARTOM SITUÁCIA ZÁUJMOVEJ OBLASTI	MIERKA: 1 : 500	ČÍSLO VÝKRESU: 7	